

ZMĚNA č. 4 ÚPO DYNÍN

KOORDINAČNÍ VÝKRES

LEGENDA

PLOCHY S ROZDÍLNÝM ZPŮSOBEM VYUŽITÍ



PLOCHY VÝROBY A SKLADOVÁNÍ
- FOTOVOLTAICKÁ ELEKTRÁRNA



PLOCHY DOPRAVNÍ INFRASTRUKTURY
- PLOCHY SILNIČNÍ DOPRAVY

VYMEZUJÍCÍ HRANICE

●●●●●●●●●● HRANICE SPRÁVNÍHO ÚZEMÍ OBCE

■ ■ ■ ■ ■ ■ ■ ■ ■ ■ HRANICE ÚZEMÍ ŘEŠENÉ ZMĚNOU

- · - · - · - · - · HRANICE ZASTAVITELNÝCH PLOCH

- - - - - HRANICE PLOCH S ROZ. ZPŮS. VYUŽITÍ

VEŘEJNĚ PROSPĚŠNÉ STAVBY

●●●●●●●●●● HRANICE PLOCH VEŘEJNĚ PROSPĚŠNÝCH STAVEB



NÁVRH PLOCHY PRO DOPRAVNÍHO KORIDOR DÁLNIČE D3 (D1/4)

LIMITY VYUŽITÍ ÚZEMÍ



EL. VEDENÍ VN 22 kV



EL. VEDENÍ VVN 110 kV



PŮVODNÍ KORIDOR
DÁLNIČE D1 (ZUR)




OCHRANNÉ PÁSMO
DÁLNIČE D1





OCHRANNÉ PÁSMO
SILNIČE



OCHRANNÉ PÁSMO
EL. VEDENÍ

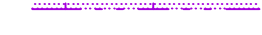

HLAVNÍ ODVOD.
ZAŘÍZENÍ

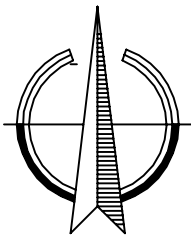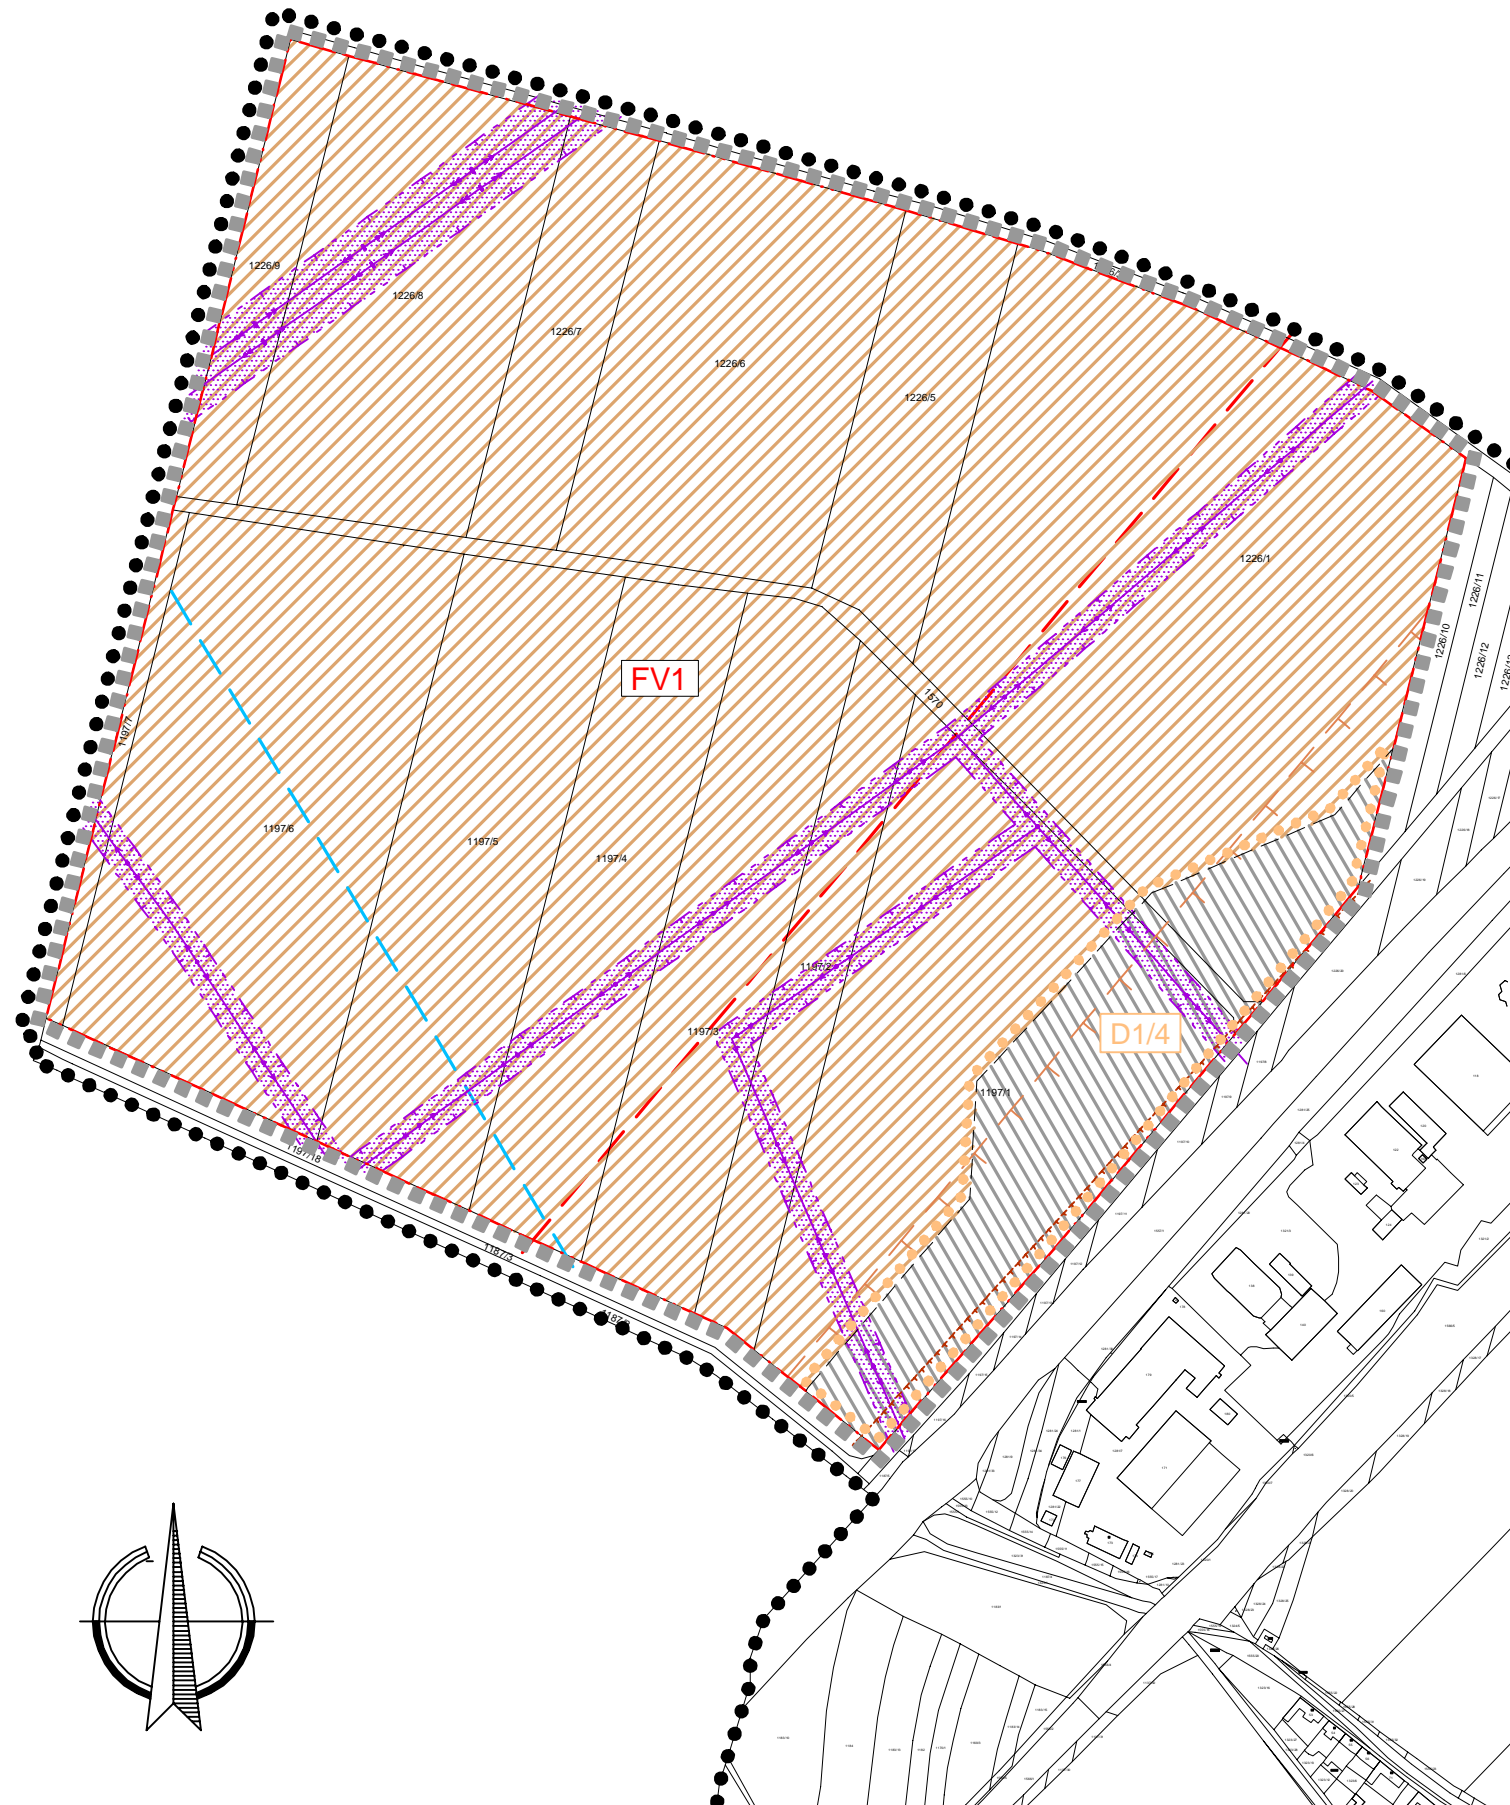

ZMĚNA č.4 ÚPO DYNÍN

ČÁST	ODŮVODNĚNÍ ÚP		
VÝKRES	KOORDINAČNÍ VÝKRES		
ČÍSLO ZAKÁZKY	52_2009	Projektový ateliér AD s.r.o. 	
MĚŘÍTKO	1 : 5 000	Ing. arch. Jaroslav Daněk	
DATUM	březen 2013	Husova 4, Č. Budějovice, 370 01, tel. 387 311 238 IČ 25194771, DIČ CZ25194771, mobil 605 277 998	
KRESLIL	Michaela Krátká		
ČÍSLO VÝKRESU	4	ČÍSLO PARÉ	1

ZÁZNAM O ÚČINNOSTI

ČÍSLO JEDNACÍ	POŘIZOVATEL: OBEC DYNÍN OPRÁVNĚNÁ ÚŘEDNÍ OSOBA POŘIZOVATELE: ING. ARCH. RADEK BOČEK	SPRÁVNÍ ORGÁN, KTERÝ ZMĚNU Č. 4 ÚPO DYNÍN VYDAL: ZASTUPITELSTVO OBCE DYNÍN
DATUM VYDÁNÍ		
DATUM NABYTÍ ÚČINNOSTI		