



ZMĚNA č. 4 ÚPO DYNÍN

VÝKRES ŠIRŠÍCH VZTAHŮ

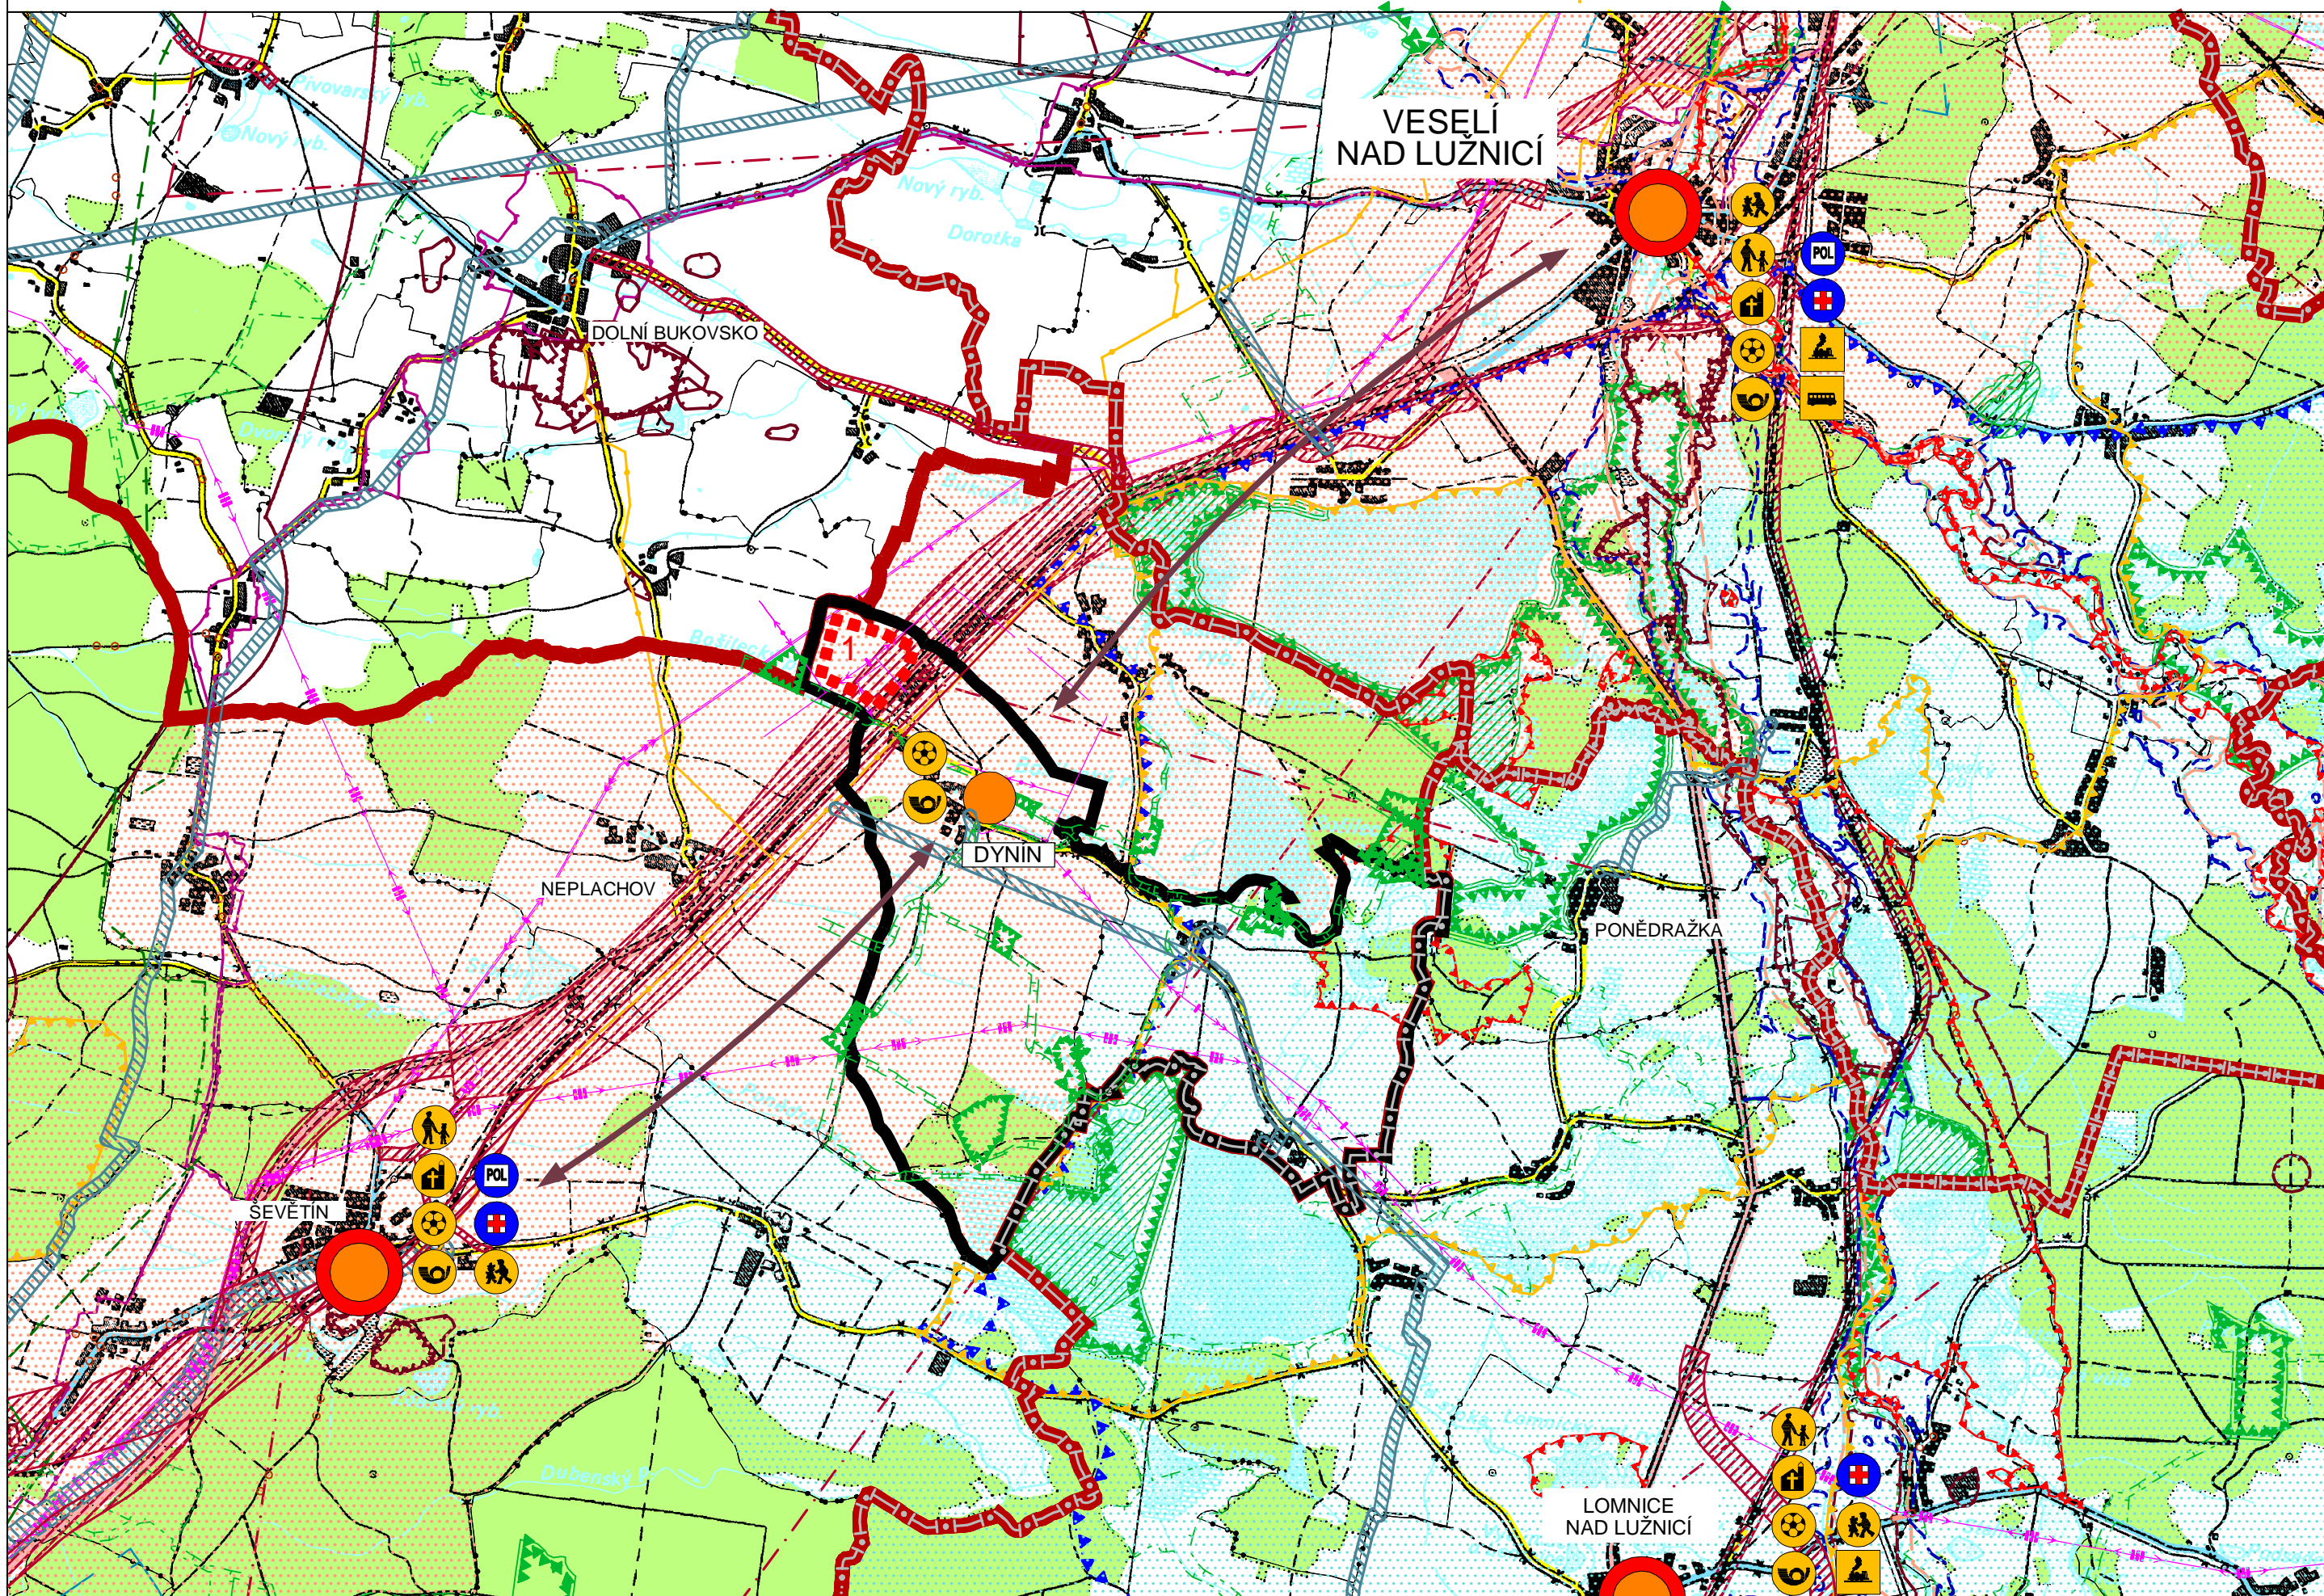

LEGENDA:

	SILNICE I. TŘÍDY		HRANICE SPRÁVNÍHO ÚZEMÍ OBCE
	SILNICE II. TŘÍDY		HRANICE - ORP
	SILNICE III. TŘÍDY		HRANICE OKRESU
	CYKLOTRASY		HRANICE KATASTRÁLNÍHO ÚZEMÍ
	ŽELEZNIČNÍ TRÁŤ		HRANICE A OZNAČENÍ LOKALITY ŘEŠENÉ ZMĚNOU
	PLOCHA KORIDORU - ZÁMĚRY ZŮR V OBLASTI DOPRAVNÍ INFRASTRUKTURY		PLOCHY LESNÍ
	PLOCHA KORIDORU - ZÁMĚRY ZŮR V OBLASTI TECHNICKÉ INFRASTRUKTURY		PLOCHY VODNÍ A VODOHOSPODÁŘSKÉ
	OCHRANNÉ PÁSMA LETIŠTĚ		URBANIZOVANÉ ÚZEMÍ
	PTAČÍ OBLASTI		ROZVOJOVÁ OSA
	EVROPSKY VÝZNAMNÁ LOKALITA		SPECIFICKÁ OBLAST
	CHRÁNĚNÁ KRAJINNÁ OBLAST		OBEC SE ZÁKLADNÍ OBČANSKOU VYBAVENOSTÍ
	PŘÍRODNÍ PAMÁTKY A REZERVACE		MĚSTO - VYŠŠÍ OBČANSKÁ VYBAVENOST
	REGIONÁLNÍ BIOCENTRUM		VAZBA ŠKOLA
	NADREGIONÁLNÍ BIOCENTRUM		VAZBA ŠKOLKA
	REGIONÁLNÍ BIOKORIDOR		VAZBA KOSTEL
	LOKÁLNÍ BIOCENTRUM		VAZBA HRŠTĚ
	LOKÁLNÍ BIOKORIDOR		VAZBA POŠTA
	ZÓNA HAVARJIHO PÁSMA		VAZBA SLUŽEBNA POLICIE
	RADIORELEOVÁ TRASA		VAZBA LÉKAŘ
	TELEKOMUNIKAČNÍ KABEL		VAZBA ŽELEZNIČNÍ NÁDRAŽÍ
	EL. VEDENÍ 400 kV VČETNĚ OCHRANNÉHO PÁSMA		VAZBA AUTOBUSOVÉ NÁDRAŽÍ
	EL. VEDENÍ 110 kV VČETNĚ OCHRANNÉHO PÁSMA		VAZBA K MĚSTU S VYŠŠÍ KATEGORIÍ VYBAVENOSTÍ
	EL. VEDENÍ VN 22 kV VČETNĚ OCHRANNÉHO PÁSMA		
	VTL PLYNOVOD VČETNĚ BEZPEČNOSTNÍHO A OCHRANNÉHO PÁSMA		
	HRANICE ZÁPLAVOVÉHO ÚZEMÍ - AKTIVNÍ ZÓNA		
	HRANICE ZÁPLAVOVÉHO ÚZEMÍ Q100		
	PRODUKTOVOD		
	CHRÁNĚNÁ LOŽISKOVÁ ÚZEMÍ		
	LOŽISKO NEROSTNÝCH SUROVIN		
	DOBÝVACÍ PROSTORY		

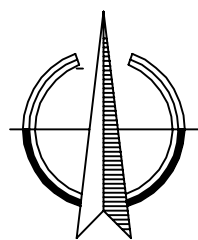

ZMĚNA č. 4 ÚPO DYNÍN

ČÁST	ODŮVODNĚNÍ ÚP	
VÝKRES	VÝKRES ŠIRŠÍCH VZTAHŮ	
ČÍSLO ZAKÁZKY	52_2009	Projektový ateliér AD s.r.o. Ing. arch. Jaroslav Daněk
MĚŘITKO	1 : 50 000	Husova 4, Č. Budějovice, 370 01, tel. 387 311 238 IČ 25194771, DIČ CZ25194771, mobil 605 277 998
DATUM	březen 2013	
KRESLIL	Michaela Krátká	
ČÍSLO VÝKRESU	6	ČÍSLO PARÉ 1

ZÁZNAM O ÚČINNOSTI

ČÍSLO JEDNACÍ	POŘIZOVATEL: OBEC DYNÍN	SPRÁVNÍ ORGÁN, KTERÝ ZMĚNU Č. 4 ÚPO DYNÍN VYDAL: ZASTUPITELSTVO OBCE DYNÍN
DATUM VYDÁNÍ	OPRÁVNĚNÁ ÚŘEDNÍ OSOBA POŘIZOVATELE: ING. ARCH. RADEK BOČEK	
DATUM NABYTÍ ÚČINNOSTI		